


Lokal mieszkaniowy nr 7 / 1,
83-110 Tczew, ul. Kaszubska 7, skala 1:100.

Parter

Powierzchnia użytkowa lokalu : **39,82** m²

Powierzchnia przynależna lokalu : --- m²

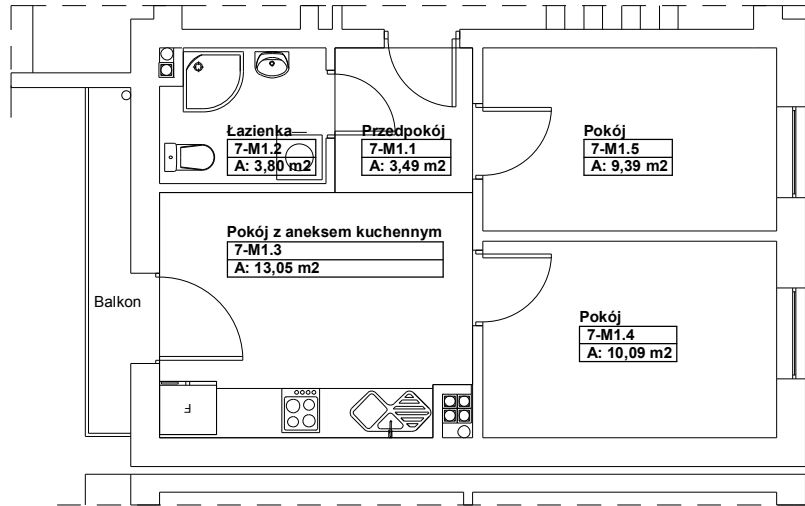

Rzut parteru-lokalizacja lokalu

