


Lokal użytkowy nr 7 / 2,
83-110 Tczew, ul. Kaszubska 7, skala 1:100.

Parter

Powierzchnia użytkowa lokalu : **39,61** m²

Powierzchnia przynależna lokalu : --- m²

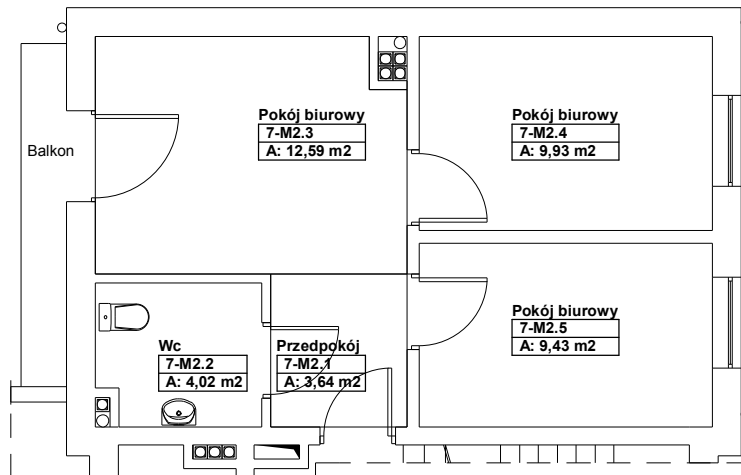

Rzut parteru-lokalizacja lokalu

