


**Lokal mieszkaniowy nr 8A / 1,**  
**83-110 Tczew, ul. Kaszubska 8A,** skala 1:100.

Parter, klatka 8A

Powierzchnia użytkowa lokalu : **45,63** m<sup>2</sup>

Powierzchnia przynależna lokalu : --- m<sup>2</sup>

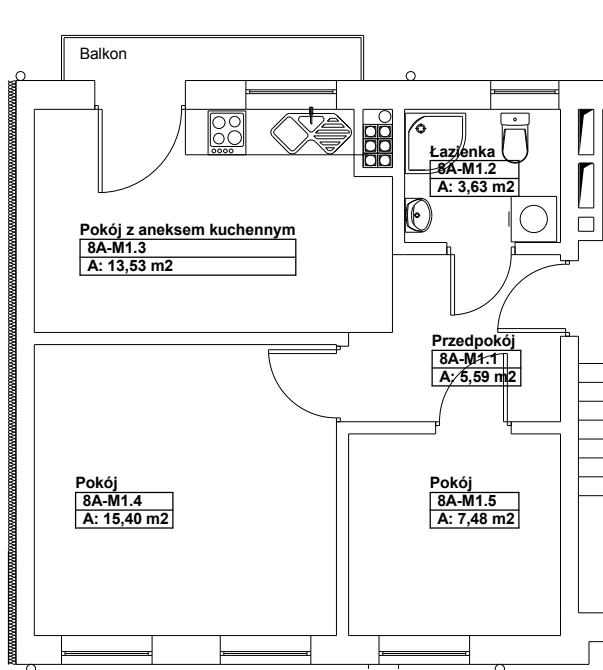

**Rzut parteru-lokalizacja lokalu**

