


Lokal mieszkaniowy nr 8A / 2,
83-110 Tczew, ul. Kaszubska 8A, skala 1:100.

Parter, klatka 8A

Powierzchnia użytkowa lokalu : **57,08** m²

Powierzchnia przynależna lokalu : --- m²

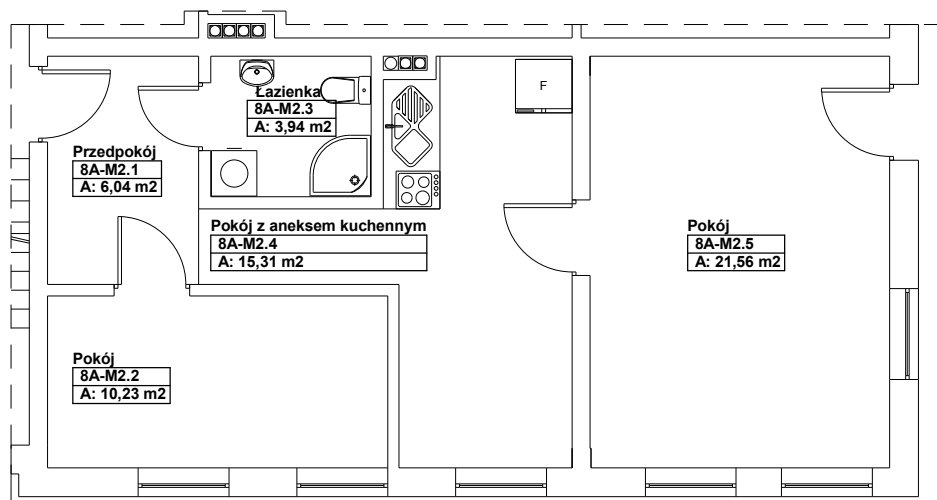

Rzut parteru-lokalizacja lokalu

