


**Lokal mieszkaniowy nr 8B / 2,
83-110 Tczew, ul. Kaszubska 8B,** skala 1:100.

Parter, klatka 8B

Powierzchnia użytkowa lokalu : **42,16** m²

Powierzchnia przynależna lokalu : --- m²

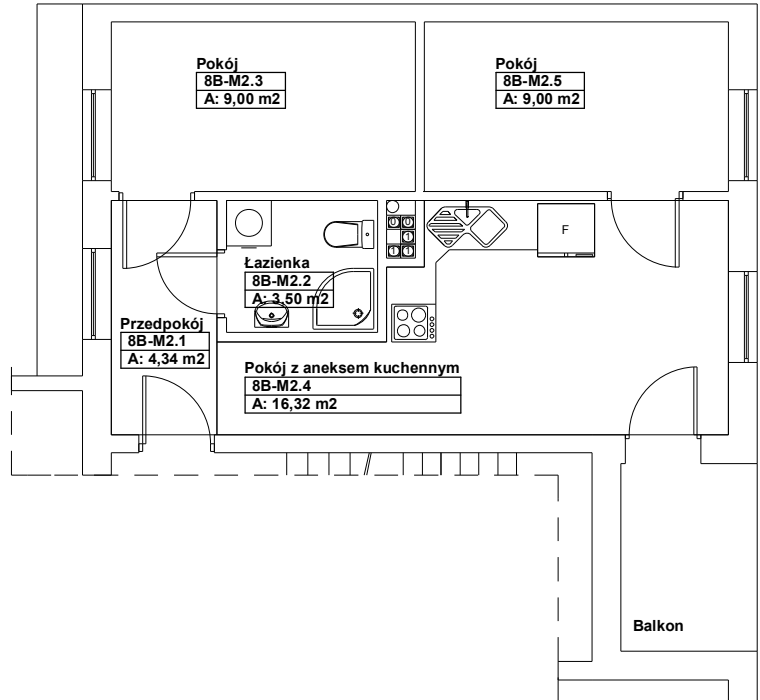

Rzut parteru-lokalizacja lokalu

