


Lokal użytkowy nr 7 / 3,
83-110 Tczew, ul. Kaszubska 7, skala 1:100.

I piętro

Powierzchnia użytkowa lokalu : **39,63** m²

Powierzchnia przynależna lokalu : --- m²

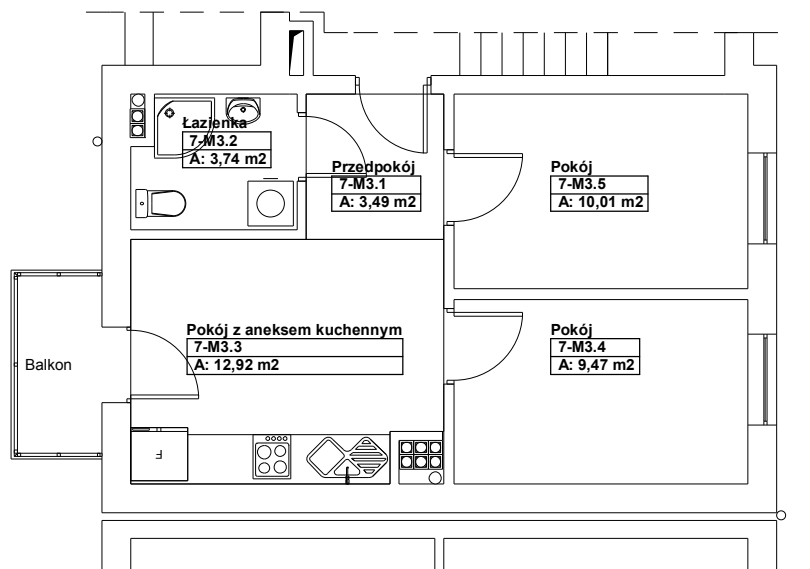

Rzut I piętra-lokalizacja lokalu

