


**Lokal użytkowy nr 7 / 4,
83-110 Tczew, ul. Kaszubska 7,** skala 1:100.

I piętro

Powierzchnia użytkowa lokalu : **39,41** m²

Powierzchnia przynależna lokalu : --- m²

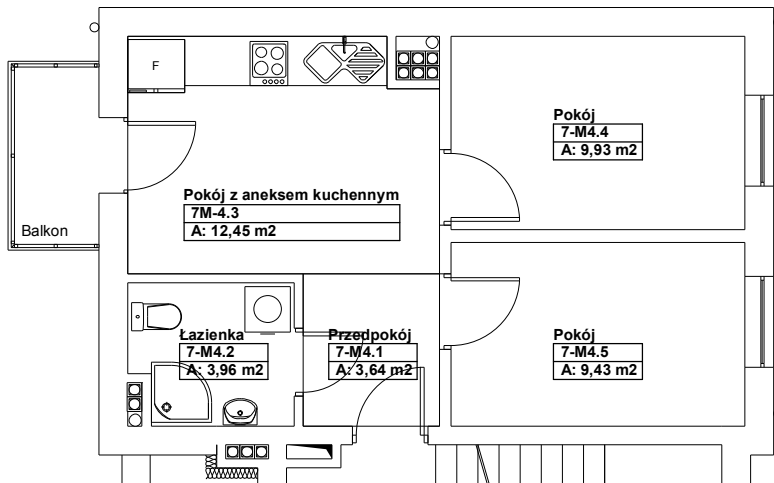

Rzut I piętra-lokalizacja lokalu

