


Lokal mieszkaniowy nr 7 / 5,
83-110 Tczew, ul. Kaszubska 7, skala 1:100.

II piętro

Powierzchnia użytkowa lokalu : **39,43** m²

Powierzchnia przynależna lokalu : --- m²

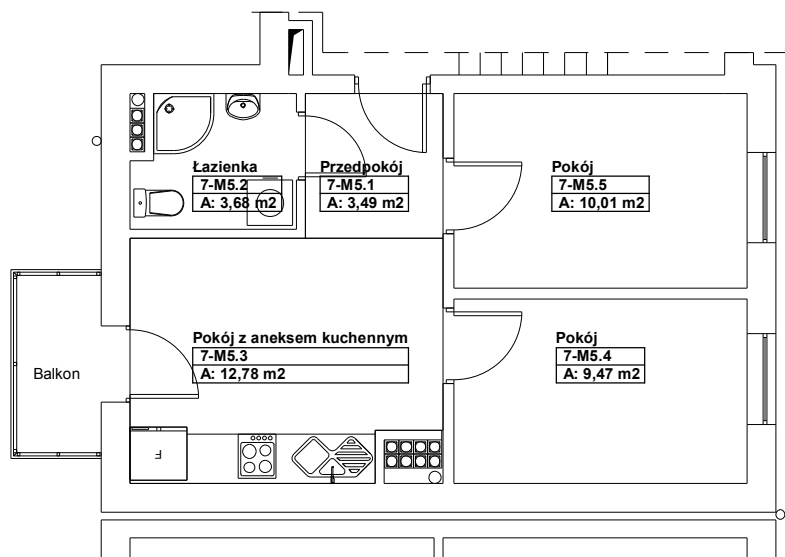

Rzut II piętra-lokalizacja lokalu

