


**Lokal mieszkaniowy nr 7 / 7,
83-110 Tczew, ul. Kaszubska 7, skala 1:100.**

Poddasze

Powierzchnia użytkowa lokalu : **38,69** m²

Powierzchnia przynależna lokalu : --- m²

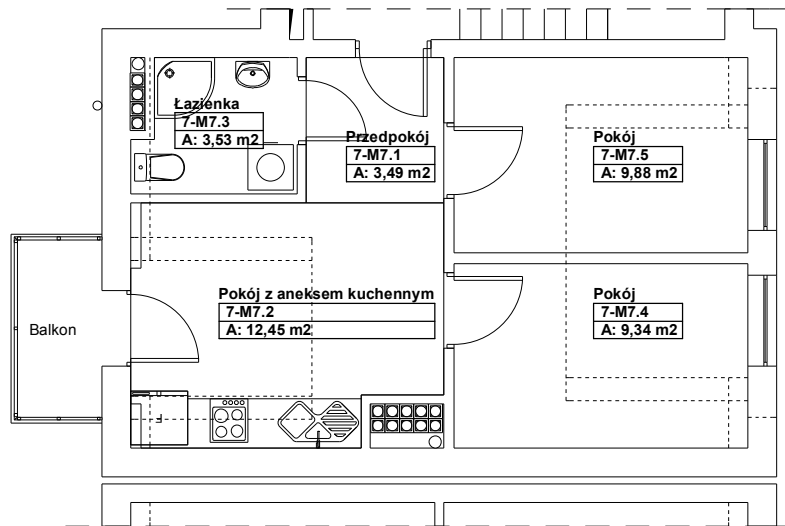

Rzut poddasza-lokalizacja lokalu

