


**Lokal mieszkaniowy nr 7 / 8,
83-110 Tczew, ul. Kaszubska 7,** skala 1:100.

Poddasze

Powierzchnia użytkowa lokalu : **38,49** m²

Powierzchnia przynależna lokalu : --- m²

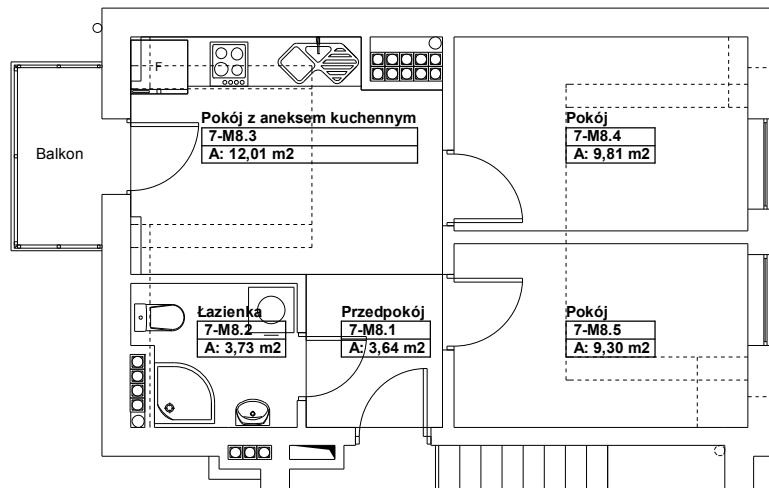

Rzut poddasza-lokalizacja lokalu

