


**Lokal mieszkaniowy nr 8A / 11,  
83-110 Tczew, ul. Kaszubska 8A,** skala 1:100.

Poddasze, klatka 8A

Powierzchnia użytkowa lokalu : **55,07** m<sup>2</sup>

Powierzchnia przynależna lokalu : --- m<sup>2</sup>

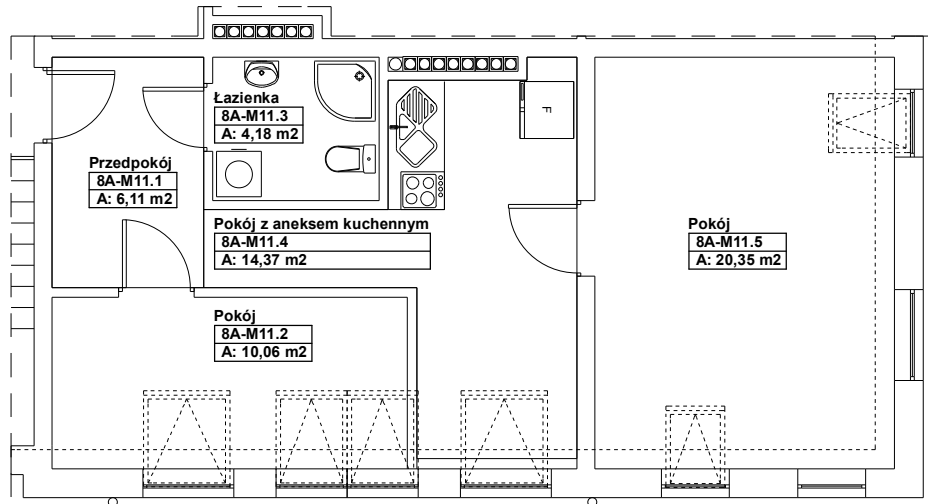

**Rzut poddasza-lokalizacja lokalu**

