


Lokal mieszkaniowy nr 8A / 12,
83-110 Tczew, ul. Kaszubska 8A, skala 1:100.

Poddasze, klatka 8A

Powierzchnia użytkowa lokalu : **40,21** m²

Powierzchnia przynależna lokalu : --- m²

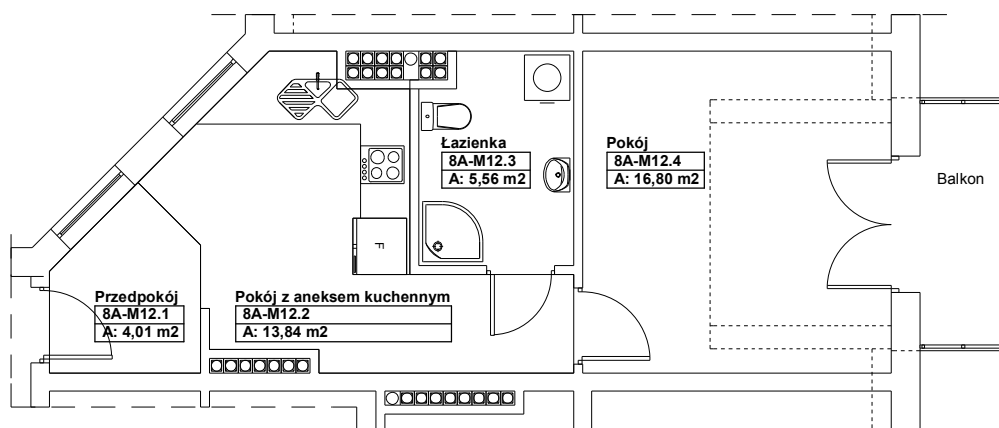

Rzut poddasza-lokalizacja lokalu

