


**Lokal mieszkaniowy nr 8A / 5,**  
**83-110 Tczew, ul. Kaszubska 8A,** skala 1:100.

I piętro, klatka 8A

Powierzchnia użytkowa lokalu : **57,40** m<sup>2</sup>

Powierzchnia przynależna lokalu : --- m<sup>2</sup>

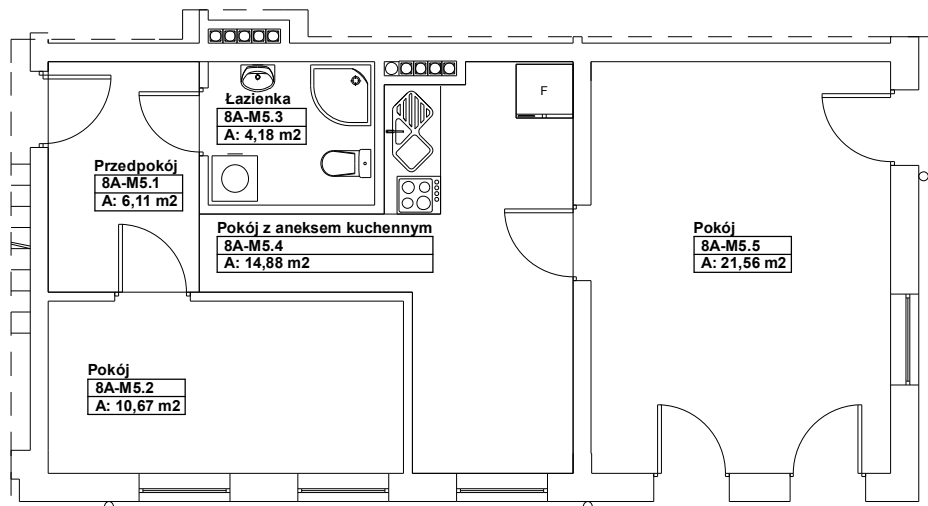

**Rzut I piętra-lokalizacja lokalu**

