


**Lokal mieszkaniowy nr 8A / 6,
83-110 Tczew, ul. Kaszubska 8A,** skala 1:100.

I piętro, klatka 8A

Powierzchnia użytkowa lokalu : **41,15** m²

Powierzchnia przynależna lokalu : --- m²

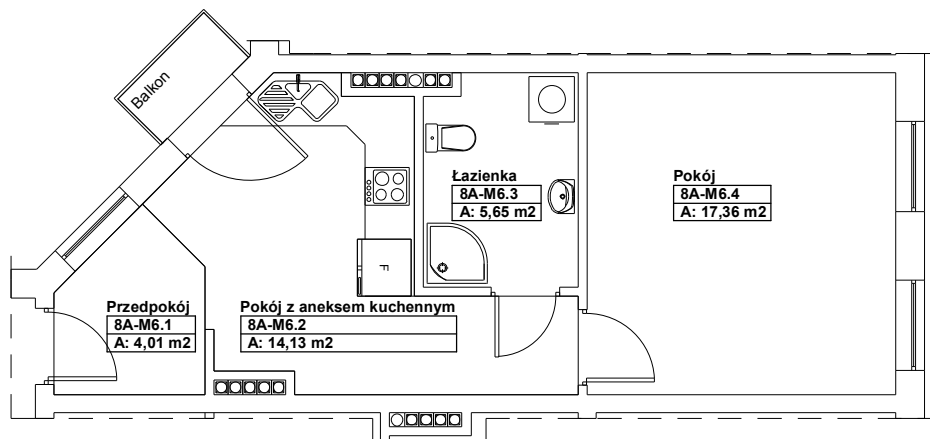

Rzut I piętra-lokalizacja lokalu

