


**Lokal mieszkaniowy nr 8A / 7,
83-110 Tczew, ul. Kaszubska 8A,** skala 1:100.

II piętro, klatka 8A

Powierzchnia użytkowa lokalu : **45,92** m²

Powierzchnia przynależna lokalu : --- m²

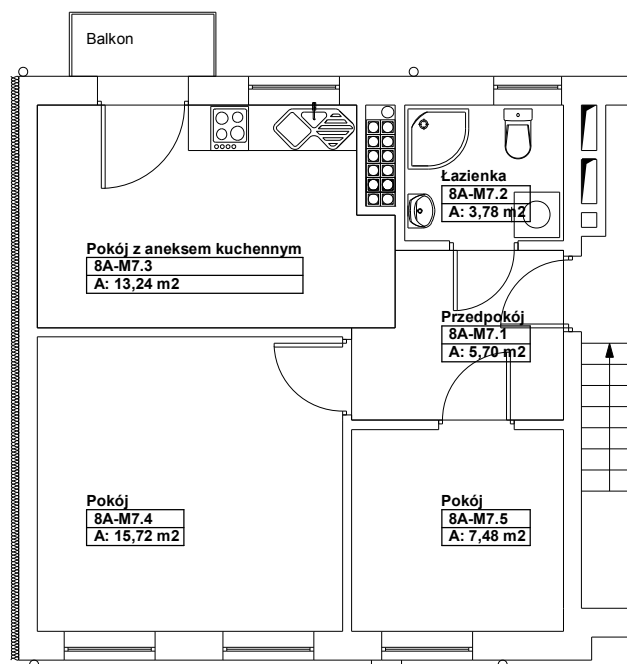

Rzut II piętra-lokalizacja lokalu

