


Lokal mieszkaniowy nr 8A / 8,
83-110 Tczew, ul. Kaszubska 8A, skala 1:100.

II piętro, klatka 8A

Powierzchnia użytkowa lokalu : **57,31** m²

Powierzchnia przynależna lokalu : --- m²

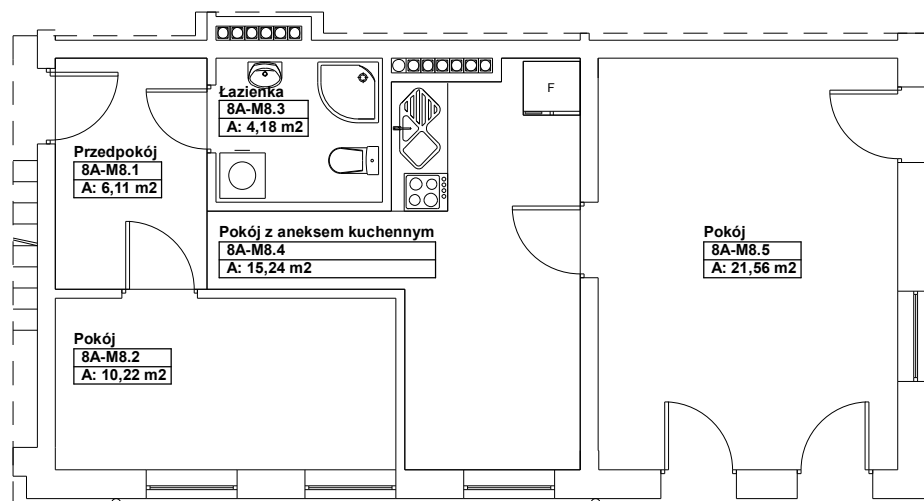

Rzut II piętra-lokalizacja lokalu

