


**Lokal mieszkaniowy nr 8B / 3,
83-110 Tczew, ul. Kaszubska 8B,** skala 1:100.

I piętro, klatka 8B

Powierzchnia użytkowa lokalu : **52,80** m²

Powierzchnia przynależna lokalu : --- m²

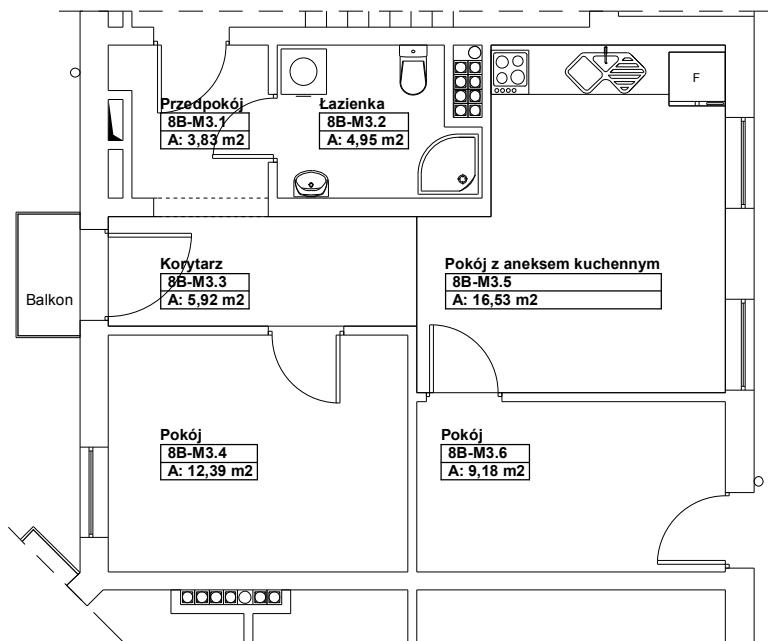

Rzut I piętra-lokalizacja lokalu

