


**Lokal mieszkaniowy nr 8B / 4,  
83-110 Tczew, ul. Kaszubska 8B,** skala 1:100.

I piętro, klatka 8B

Powierzchnia użytkowa lokalu : **42,07** m<sup>2</sup>

Powierzchnia przynależna lokalu : --- m<sup>2</sup>

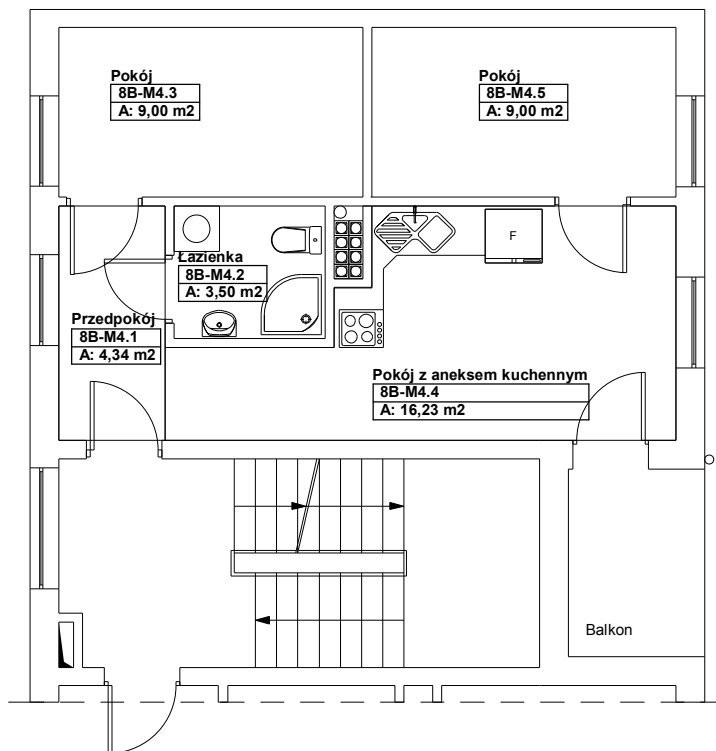

**Rzut I piętra-lokalizacja lokalu**

