


**Lokal mieszkaniowy nr 8B / 5,
83-110 Tczew, ul. Kaszubska 8B,** skala 1:100.

II piętro, klatka 8B

Powierzchnia użytkowa lokalu : **52,61** m²

Powierzchnia przynależna lokalu : --- m²

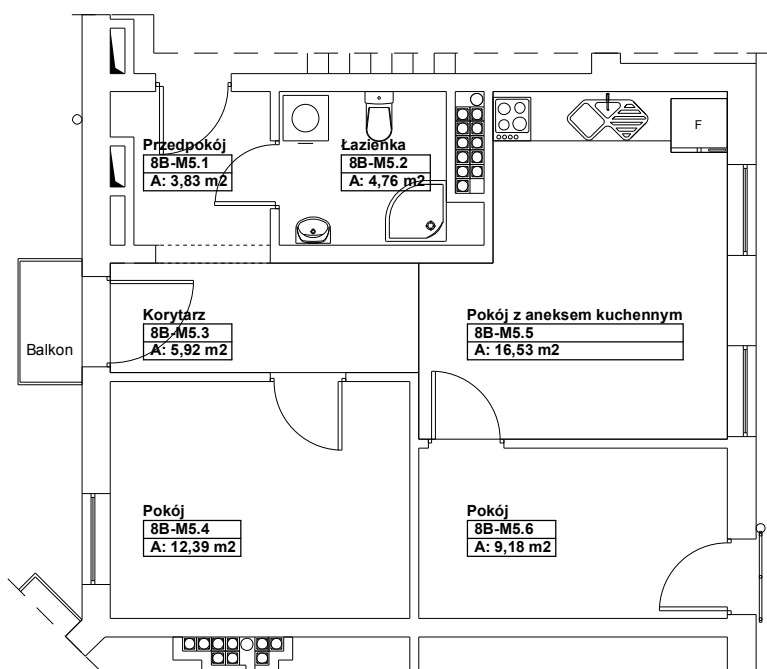

Rzut II piętra-lokalizacja lokalu

