


Lokal mieszkaniowy nr 8B / 8,
83-110 Tczew, ul. Kaszubska 8B, skala 1:100.

Poddasze, klatka 8B

Powierzchnia użytkowa lokalu : **44,81** m²

Powierzchnia przynależna lokalu : --- m²

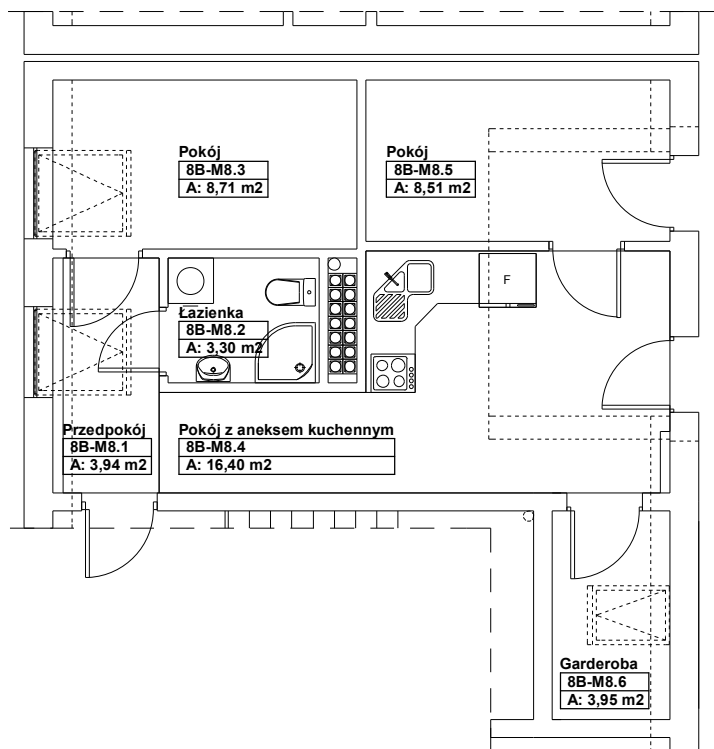

Rzut poddasza-lokalizacja lokalu

